

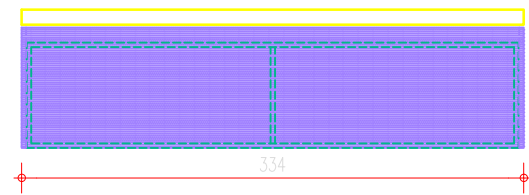
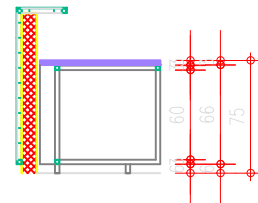
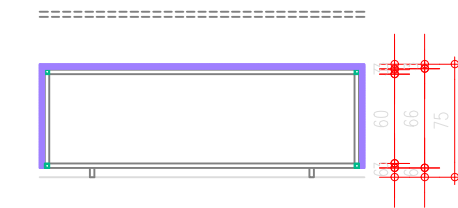
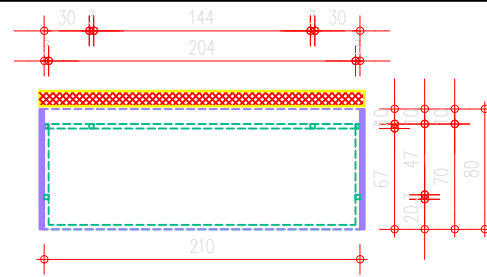
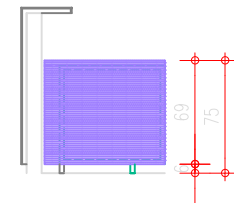
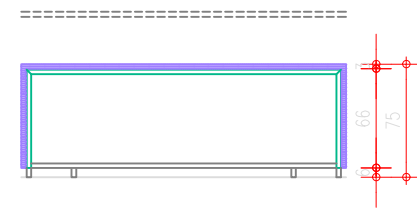
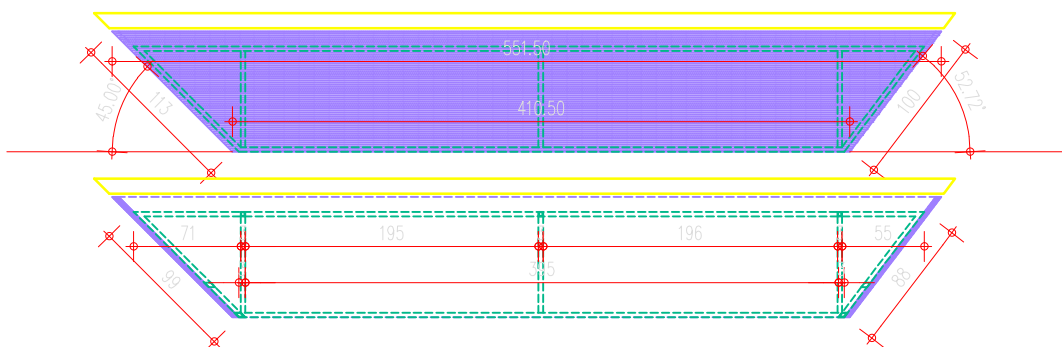
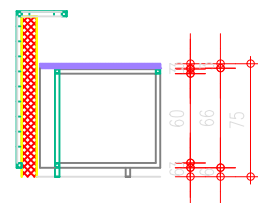
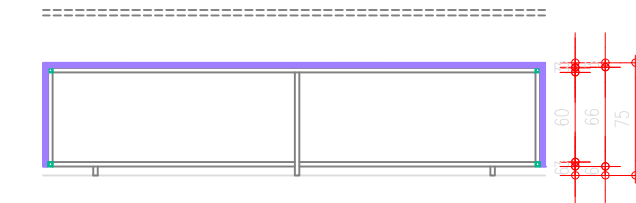
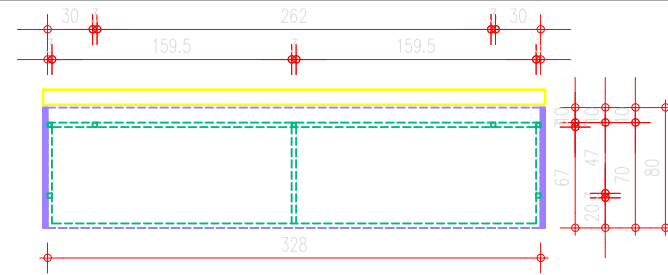



A10

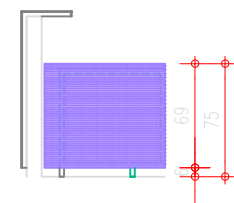

A13

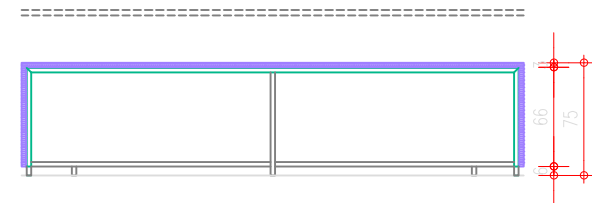

A14

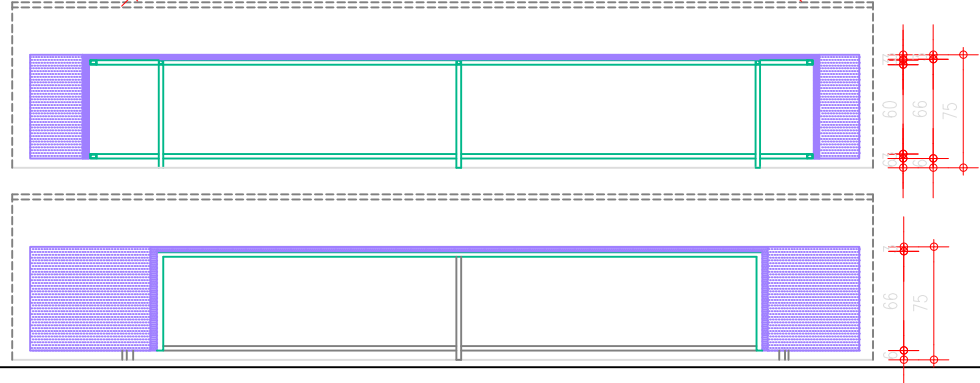

PROJEKAT_SUB-PROJECT TITLE USTANOVE PRAVOSUĐA 2, GLAVNI PROJEKAT REKONSTRUKCIJE I ADAPTACIJE OBJEKTA "PALATA PRAVDE" JUDICIARY FACILITIES 2, MAIN DESIGN FOR RECONSTRUCTION AND ADAPTATION OF BUILDING "PALACE OF JUSTICE" PROJEKTANT_DESIGNED BY 1X2 ARHITEKTONSKI STUDIO, ULICA 27. MARTA BR. 18_11120 BEOGRAD_RS ODGOVORNI PROJEKTANT_LEAD ARCHITECT Zoran Abadić d.i.a._MSc.Arch. Licenca br._Licence No. 300 5760 03				OZNAKA_MARK A10 / A13 / A14
SVESKA_VOLUME 17 ELABORAT UNUTRAŠNJEG UREĐENJA_17 INTERIOR DESIGN				DIMENZIJA_DIMENSION (cm) 216X80 / 334X80 552X80
NAMEŠTAJ_FURNITURE Nameštaj za rad_Work furniture STOLOVI_SURFACES				RAZMERA_SCALE 1:50
BRJ_CRTEŽA_DRAWING NUMBER 07				INDEX_INDEKS I
BRJ_ISSUE 1	DATUM_DATE 20150605	TD_TD TD1X2_UU012014	SVESKA_VOLUME 4.2	INDEX_INDEKS I

RADNI STO A10 / A13 / A14_WORK DESK A10 / A13 / A14				
Struktura : sto se sastoji od čelične konstrukcije, ploče stola i obloge. Konstrukcija : čelični kutijasti profili 30x30x3mm. Materijalizacija : ploča stola i obloga od iverice debljine d=28mm. Izrada : horizontalni čelični ram izraditi varenjem od čeličnih kutijastih profila. Spojeve izraditi na ger. Na predviđenim mestima horizontalnog čeličnog rama zavariti čelične kutijaste profile za ukrucenje. Horizontalni čelični ram kao osnova za zavarivanje vertikalnih čeličnih nogara od kutijastih profila. Čelične nogare postaviti i zavariti sa donje strane čeličnog horizontalnog rama. Pre izrade, sa profila odstraniti koroziju i prašinu, izbrusiti i očistiti. Spojeve i varove idealno izraditi, očistiti i izbrusiti. Horizontalna kontaktna površina sa pločom, na čeličnom ramu, mora biti idealno ravna. Ploče većih dimenzija izraditi spajanjem dve ili više ploča stolarskim vezama. Pre izrade ploče stola način nastavljanja izvršiti uz konsultacije sa Odgovornim projektantom. Ploču fiksirati hol šrafovim za čelične kutijaste profile horizontalnog čeličnog rama na potrebnim mestima. Susret ploče stola i obloge gerovati. Fiksiranje izvršiti sa donje strane čeličnog kutijastog profila. Izbušiti otvore u ploči na predviđenim mestima prečnika Ø50mm. Na bočnim stranama fiksirati oblogu od ploče medijapana. Obloga fiksirati za konstrukciju stola sa unutrašnje strane hol šrafovim. Sve rupe u koje treba da uđe šraf sa konusnom glavom je potrebno frezenkovati. Susret ploče stola i obloge gerovati. Sto mora biti stabilan i odgovarajuće krutosti. Ugradnja : izraden sto se postavlja na predviđenom mestu u prostoriji. Oprema : u nogare ugraditi plastične čepove 30x30mm. Na predviđenim otvorima u ploči postaviti odgovarajuće kružne plastične poklopce. Završna obrada : čeličnu konstrukciju bojiti osnovnom bojom za metal. Nakon toga završno bojiti bojom za metal po izboru investitora. Pre nanošenja boje konstrukciju je potrebno dobro očistiti od prašine i izbrusiti. Ploču stola i oblogu Ploča stola po izboru investitora kantovati ABS trakom sa svih strana u boji po izboru investitora.				
Na radnoj ploči stola ugraditi rozetnu za prolaz kablova i predvideti po potrebi bušenje rupa na radnoj ploči kao i na bočnim pločama za prolaz kablova.				
Dimenzije, raspored elemenata i pozicija u svemu prema specifikaciji nameštaja Tehničke dokumentacije Elaborata unutrašnjeg uređenja.				

NAPOMENA_NOTE Sve pozicije i mere proveriti na licu mesta. Eventualne neusaglašenosti i odstupanja u tekstualnoj, numeričkoj i grafičkoj dokumentaciji razrešiti sa Investitorom. Specifikacija se izvodi prema radioničkim crtežima Izvođača prethodno dostavljenim na uvid i pismenu saglasnost Investitora. Specifikaciju i konačan izbor materijala, okova, završne obrade i boje svih elemenata pozicije odobrava i overava Investitor.												
SPRAT_FLOOR Σ A10	SU_UF 1	PR_GF -	1	2	3	4	5	6	7	8	9	SU_UF PR_GF 1 2 3 4 5 6 7 8 9
KORISNIK_USER	VS_HC	1	OS_BC	-	VJT_HPP	-	OJT_BPP	-	UIKS_DETENTION	-	-	-
SPRAT_FLOOR Σ A13	SU_UF -	PR_GF 1	-	-	-	-	-	-	-	-	-	SU_UF PR_GF 1 2 3 4 5 6 7 8 9
KORISNIK_USER	VS_HC	1	OS_BC	-	VJT_HPP	-	OJT_BPP	-	UIKS_DETENTION	-	-	-
SPRAT_FLOOR Σ A14	SU_UF -	PR_GF 1	-	-	-	-	-	-	-	-	-	SU_UF PR_GF 1 2 3 4 5 6 7 8 9
KORISNIK_USER	VS_HC	1	OS_BC	-	VJT_HPP	-	OJT_BPP	-	UIKS_DETENTION	-	-	-