


P330

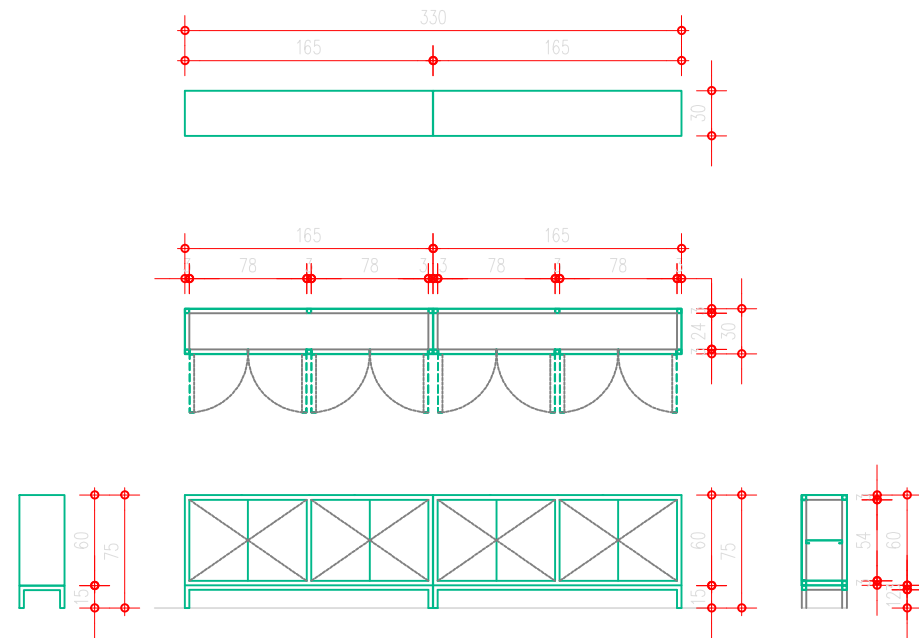

PROJEKAT_SUB-PROJECT TITLE
 USTANOVE PRAVOSUĐA 2, GLAVNI PROJEKAT REKONSTRUKCIJE I ADAPTACIJE OBJEKTA "PALATA PRAVDE"
 JUDICIARY FACILITIES 2, MAIN DESIGN FOR RECONSTRUCTION AND ADAPTATION OF BUILDING "PALACE OF JUSTICE"
 PROJEKTANT_DESIGNED BY 1X2 ARHITEKTONSKI STUDIO, ULICA 27. MARTA BR. 18_11120 BEOGRAD_RS
 ODGOVORNI PROJEKTANT_LEAD ARCHITECT Zoran Abadić d.i.a._MSc.Arch. Licenca br._Licence No. 300 5760 03

OZNAKA_MARK
 P330/P600

SVESKA_VOLUME 17 ELABORAT UNUTRAŠNJEG UREĐENJA_17 INTERIOR DESIGN

DIMENZIJA_DIMENSION (cm)

NAMEŠTAJ_FURNITURE

330x30/600x30

Nameštaj za odlaganje_Storage furniture PLAKARI_CLOSETS

BROJ CRTEŽA_DRAWING NUMBER 31

RAZMERA_SCALE 1:50

BROJ_ISSUE 1


DATUM_DATE 20150605

TD_TD TD1X2_UU012014

SVESKA_VOLUME 4.2

INDEKS_INDEX I

P600

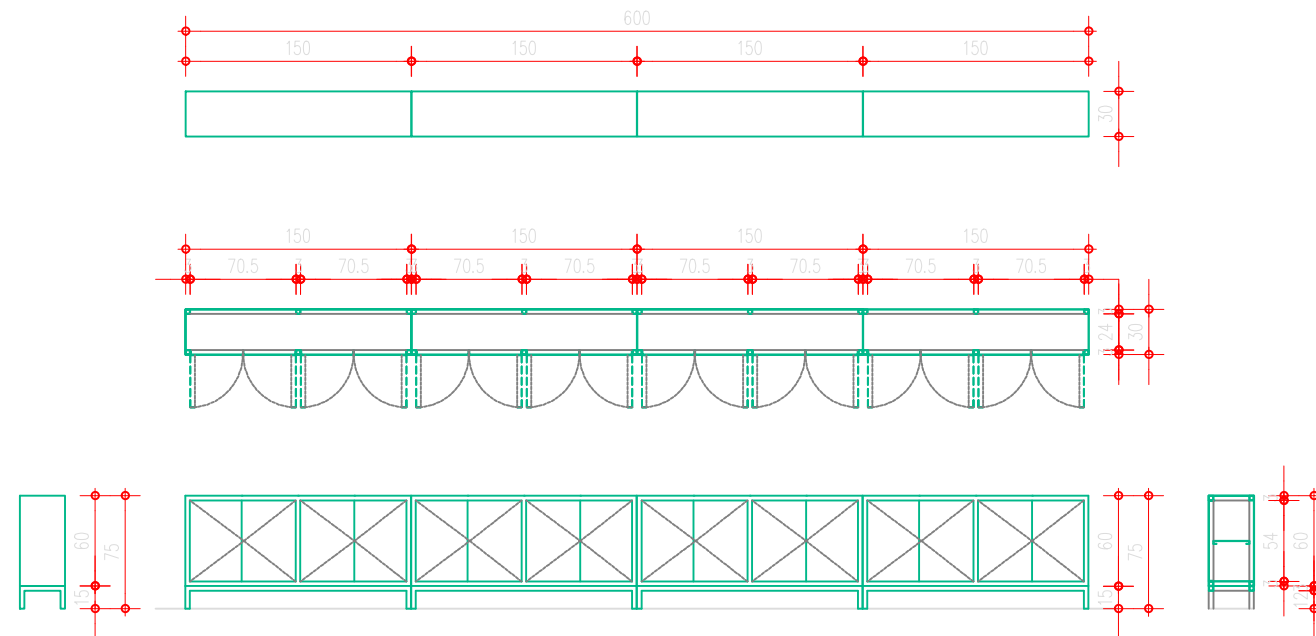

PLAKAR P330 / P600_CLOSET P330 / P600

Struktura: plakar se sastoji od nogara i korpusa.
 Konstrukcija: nogari su od kutijastih profila 30x30x1.8mm, korpus je od čeličnog lima debljine d=0.8mm.
 Izrada: korpus izraditi savijanjem čeličnog lima. Korpus plakara fiksirati za nogare. Unutrašnju policu izraditi od čeličnog lima i fiksirati za korpus.
 Oprema: u nogare ugraditi plastične čepove 30x30mm. Okov za otvaranje, zatavljanje i zaključavanje krlia.
 Ugradnja: postaviti na predviđeno mesto.
 Završna obrada: bojiti osnovnom bojom za metal. Nakon toga završno bojiti bojom za metal po izboru investitora.
 Dimenzije, raspored elemenata i pozicija u svemu prema Tehničkoj dokumentaciji Elaborata unutrašnjeg uređenja.

NAPOMENA_NOTE

Sve pozicije i mere proveriti na licu mesta.
 Eventualne neusaglašenosti i odstupanja u tekstualnoj, numeričkoj i grafičkoj dokumentaciji razrešiti sa Investitorom.
 Specifikacija se izvodi prema radioničkim crtežima Izvođača prethodno dostavljenim na uvid i pismenu saglasnost Investitora.
 Specifikaciju i konačan izbor materijala, okova, završne obrade i boje svih elemenata pozicije odobrava i overava Investitor.

| SPRAT_FLOOR | SU_UF | PR_GF | 1 | 2 | 3 | 4 | 5 | 6 | 7 | 8 | 9 | SU_UF PR_GF 1 2 3 4 5 6 7 8 9 |
|---------------|-------|-------|---|-------|---|---------|---|---------|---|----------------|---|-------------------------------|
| Σ P330 | - | 1 | - | - | - | - | - | - | - | - | - | 1 |
| KORISNIK_USER | VS_HC | OS_BC | 1 | OS_BC | - | VJT_HPP | - | OJT_BPP | - | UIKS_DETENTION | - | |
| SPRAT_FLOOR | SU_UF | PR_GF | 1 | 2 | 3 | 4 | 5 | 6 | 7 | 8 | 9 | SU_UF PR_GF 1 2 3 4 5 6 7 8 9 |
| Σ P600 | 1 | - | - | - | - | - | - | - | - | - | - | 1 |
| KORISNIK_USER | VS_HC | OS_BC | 1 | OS_BC | - | VJT_HPP | - | OJT_BPP | - | UIKS_DETENTION | - | |