

PROJEKAT_SUB-PROJECT TITLE
 USTANOVE PRAVOSUĐA 2, GLAVNI PROJEKAT REKONSTRUKCIJE I ADAPTACIJE OBJEKTA "PALATA PRAVDE"
 JUDICIARY FACILITIES 2, MAIN DESIGN FOR RECONSTRUCTION AND ADAPTATION OF BUILDING "PALACE OF JUSTICE"
 PROJEKTANT_DESIGNED BY 1X2 ARHITEKTONSKI STUDIO, ULICA 27. MARTA BR. 18_11120 BEOGRAD_RS
 ODGOVORNI PROJEKTANT_LEAD ARCHITECT Zoran Abadić d.i.a._MSc.Arch. Licenca br._Licence No. 300 5760 03

OZNAKA_MARK

P70

SVESKA_VOLUME 17 ELABORAT UNUTRAŠNJEG UREĐENJA_17 INTERIOR DESIGN

DIMENZIJA_DIMENSION (cm)

NAMEŠTAJ_FURNITURE

70x70

Nameštaj za odlaganje_Storage furniture PLAKARI_CLOSETS

BROJ CRTEŽA_DRAWING NUMBER 30

RAZMERA_SCALE 1:50


BROJ_ISSUE 1

DATUM_DATE 20150605

TD_TD TD1X2_UU012014

SVESKA_VOLUME 4.2

INDEKS_INDEX I

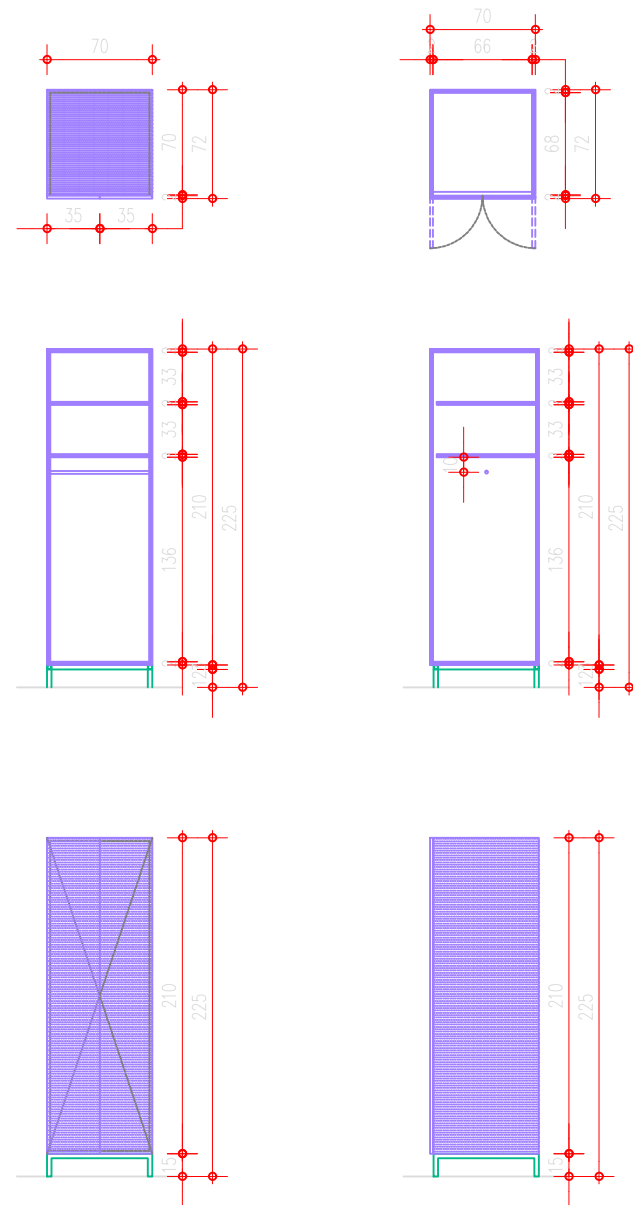

PLAKAR P70_CLOSET P70

Struktura : plakar se sastoji od nogara i korpusa.

Konstrukcija : nogari od kutijastih profila 30x30x3mm, korpus od furniranog medijapana debljine d=18mm.

Izrada : horizontalni čelični ram izraditi varenjem od čeličnih kutijastih profila. Spojeve izraditi na ger. Horizontalni čelični ram kao osnova za zavarivanje vertikalnih čeličnih nogara od kutijastih profila. Čelične nogare postaviti i zavariti sa donje strane čeličnog horizontalnog rama. Pre izrade, sa profila odstraniti koroziju i prašinu, izbrusiti i očistiti. Korpus izraditi od ploča medijapana međusobno spojenih lepljenjem, bez vidljivih spojnica. Spojeve izraditi na ger. Unutrašnje pregrade fiksirati. Sa prednje strane korpusa postaviti dvokrilna vrata. Krila postaviti na frontalnu ravan korpusa. Okov ne sme biti vidljiv sa spoljne strane. Po potrebi ploče dodatno fiksirati, bez vidljivih spojnica. Korpus fiksirati hol šrafovima za čelične kutijaste profile horizontalnog čeličnog rama na potrebnim mestima. Fiksiranje izvršiti sa donje strane čeličnog kutijastog profila. Sve rupe u koje treba da uđe šraf sa konusnom glavom je potrebno frezenkovati.

Oprema : okov za otvaranje i zaključavanje krila. U nogare ugraditi plastične čepove 30x30mm.

Ugradnja : postaviti na predviđeno mesto u prostoriji

Završna obrada : čeličnu konstrukciju bojiti osnovnom bojom za metal. Nakon toga završno bojiti bojom za metal po izboru investitora. Korpus furnirati sa svih strana prirodnim jasenovim furnirom I klase debljine d=0.6mm. Furniranje izraditi bez vidljivih spojnica i nastavaka. Boja, tip i tekstura furnirapo izboru investitora. Pre furniranja izraditi predlog postavljanja furnira i dati na uvid investitoru. Na furnirane ploče naneti bezbojni poliuretanski lak sa UV zaštitom pojačane tvrdoće. Dimenzije, raspored elemenata i pozicija u svemu prema Tehničkoj dokumentaciji Elaborata unutrašnjeg uređenja.

NAPOMENA_NOTE

Sve pozicije i mere proveriti na licu mesta.

Eventualne neusaglašenosti i odstupanja u tekstualnoj, numeričkoj i grafičkoj dokumentaciji razrešiti sa Investitorom.

Specifikacija se izvodi prema radioničkim crtežima Izvođača prethodno dostavljenim na uvid i pismenu saglasnost Investitora.

Specifikaciju i konačan izbor materijala, okova, završne obrade i boje svih elemenata pozicije odobrava i overava Investitor.

SPRAT_FLOOR	SU_UF	PR_GF	1	2	3	4	5	6	7	8	9	SU_UF PR_GF 1 2 3 4 5 6 7 8 9
Σ	-	3	-	-	-	-	-	-	-	-	-	3
KORISNIK_USER	VS_HC	OS_BC	VJT_HPP	OJT_BPP	UIKS_DETENTION							
Σ	2	1	-	-	-							