DETELJ A1
OGRADA U NIZU NA TERASAMA

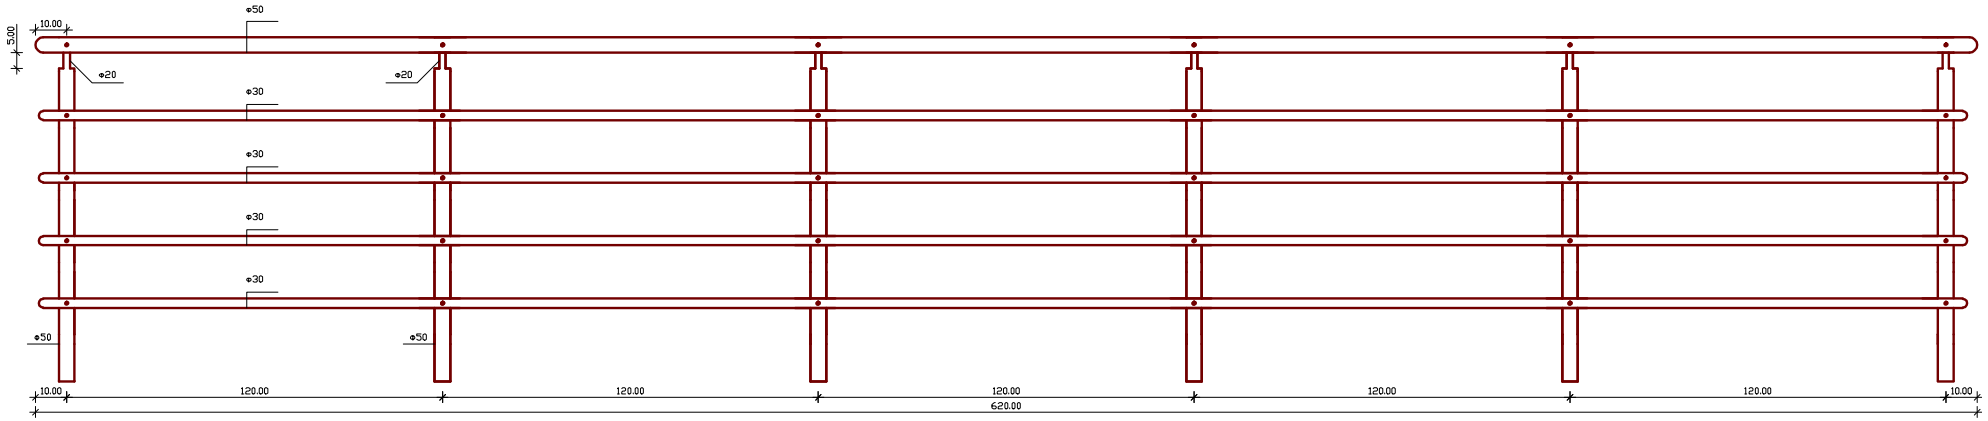

Napomena:
MERE UZETI NA LICU MESTA NA OBJEKTU. RAZMAK IZME ĐU STUBIĆA ~1.20m.