DETALJ B
NADSTREŠNICA IZNAD ULAZNIH VRATA

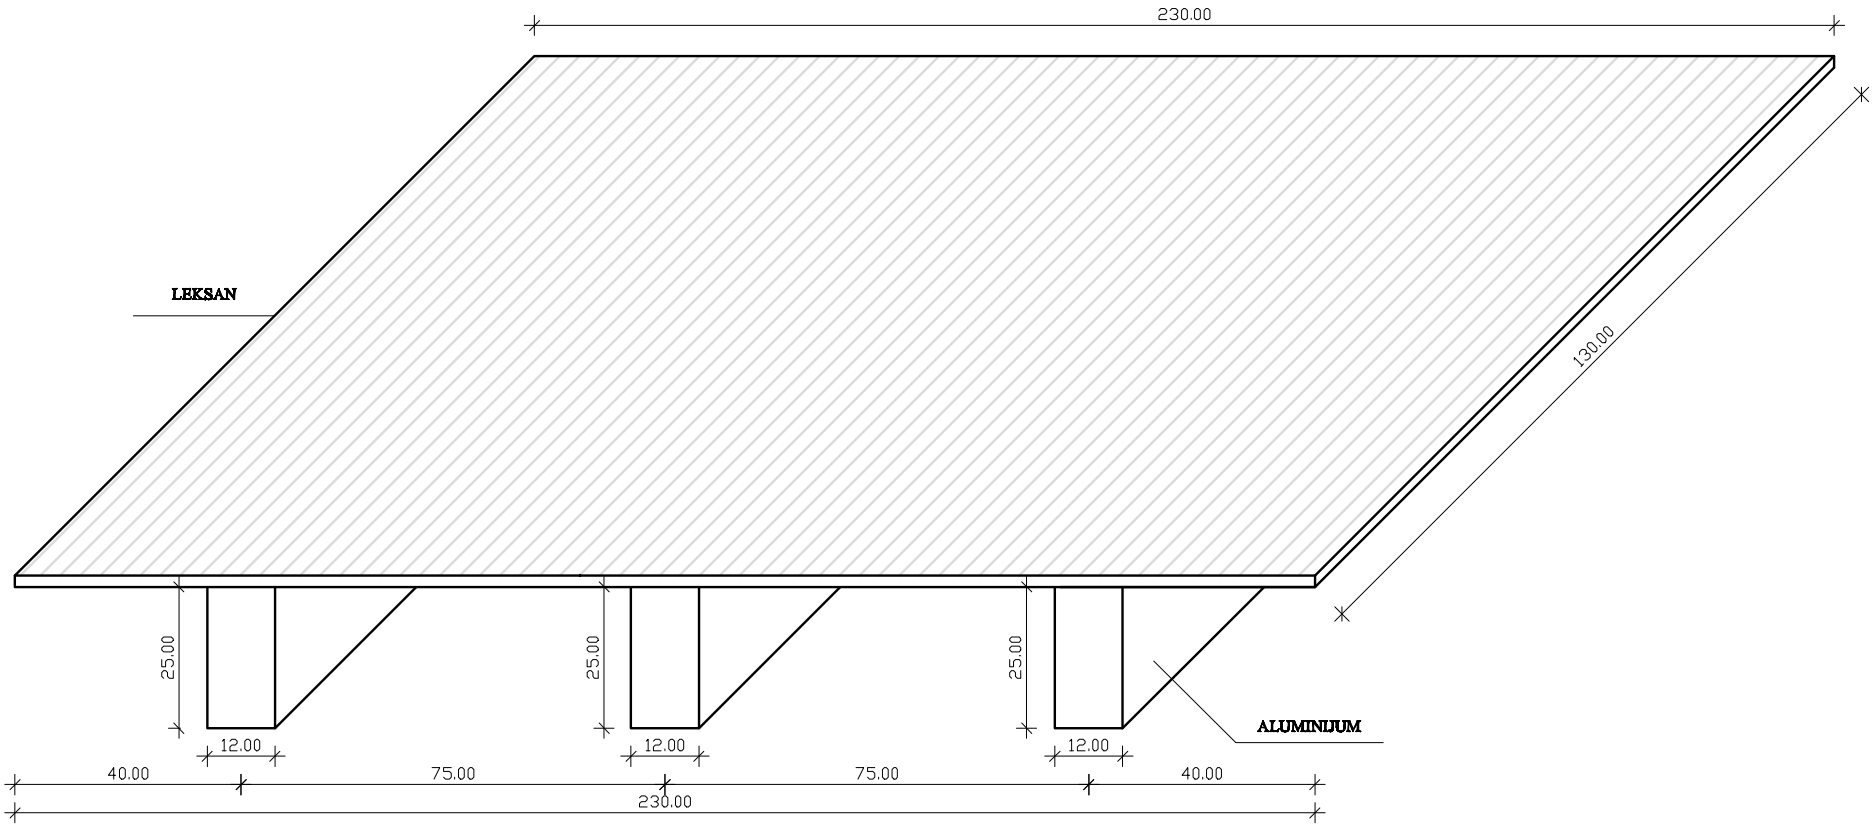

Napomena:
IZRADA NADSTREŠNICE OD ALUMIJUMSKIH KUTIJASTIH PROFILA. DIMENZOJE DATE NA CRTEŽU. LEKSAN U BOJI PO IZBORU INVESTITORA.